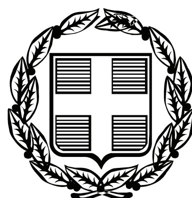


ΕΦΗΜΕΡΙΣ ΤΗΣ ΚΥΒΕΡΝΗΣΕΩΣ

ΤΗΣ ΕΛΛΗΝΙΚΗΣ ΔΗΜΟΚΡΑΤΙΑΣ

ΤΕΥΧΟΣ ΤΕΤΑΡΤΟ **Αρ. Φύλλου 206**

13 Μαΐου 2008

ΠΕΡΙΕΧΟΜΕΝΑ

ΑΠΟΦΑΣΕΙΣ

ΑΠΟΦΑΣΕΙΣ

Αριθμ.. 1386 (1)

Κήρυξη δημοτικής δασικής έκτασης 1.519,63 τ.μ. ως αναδασωτέας, στη θέση «Καραγιάννη» Δημοτικού Διαμερίσματος Σκλήθρου, Δήμου Μελιβοίας.

Ο ΓΕΝΙΚΟΣ ΓΡΑΜΜΑΤΕΑΣ
ΠΕΡΙΦΕΡΕΙΑΣ ΘΕΣΣΑΛΙΑΣ

Έχοντας υπόψη:

1. Τις διατάξεις του ν. 2503/1997 «Περί διοικητικής αποκέντρωσης».

2. Την υπ' αριθμ. 5851/10.7.2007 (ΦΕΚ 1157/τ.Β΄/2007) απόφαση Γενικού Γραμματέα Περιφέρειας Θεσσαλίας «Περί εξουσιοδότησης των Προϊσταμένων της Περιφέρειας, των Διευθυντών Δασών των Νομών, των Δασαρχών κ.λπ. να υπογράφουν με εντολή του».

3. Τις διατάξεις των άρθρων 38 παρ. 1 και 41 παρ. 1 και 3 του ν. 998/1979 «περί προστασίας των δασών κ.λπ.».

4. Τις υπ' αριθμ. α) 160417/1180/8.7.1980 και β) 182447/3049/24.9.1980 Διαταγές του Υπουργείου Γεωργίας σχετικές με την κήρυξη εκτάσεων ως αναδασωτέων.

5. Την υπ' αριθμ. 1064/19.3.2008 αναφορά του Δασαρχείου Αγιάς με την οποία προτείνεται η κήρυξη της δημοτικής δασικής έκτασης των 1.519,63 τ.μ., που βρίσκεται στη θέση «Καραγιάννη» περιοχής Δημοτικού Διαμερίσματος Σκλήθρου, Δήμου Μελιβοίας, ως αναδασωτέας, αποφασίζουμε:

Κηρύσσουμε ως αναδασωτέα δημοτική δασική έκταση εμβαδού 1.519,63 τ.μ., της οποίας η βλάστηση

καταστράφηκε λόγω παράνομης κατάληψης και εκχέρσωσης στη θέση «Καραγιάννη», περιοχής Δημοτικού Διαμερίσματος Σκλήθρου, Δήμου Μελιβοίας και η οποία ορίζεται:

Ανατολικά: Δημοτική Δασική έκταση.
Δυτικά: Αγροτικός δρόμος.
Βόρεια: Φερόμενη ιδιοκτησία.
Νότια: Δημοτική Δασική έκταση.

Η ανωτέρω έκταση απεικονίζεται με τα στοιχεία Α, Β, Γ, ... Υ, Φ, Α στο διάγραμμα του Δασαρχείου Αγιάς το οποίο αποτελεί αναπόσπαστο τμήμα της παρούσης.

Σκοποί της κήρυξης της ανωτέρω έκτασης ως αναδασωτέας, είναι η διατήρηση του δασικού χαρακτήρα αυτής, ο αποκλεισμός διάθεσής της για άλλη χρήση και η αποκατάσταση της καταστραφείσης δασικής βλάστησης. (Η έκταση πριν την εκχέρσωση καλύπτονταν σε ποσοστό 100% από αείφυλλα πλατύφυλλα).

Η απόφαση αυτή να δημοσιευθεί στην Εφημερίδα της Κυβερνήσεως.

Λάρισα, 22 Απριλίου 2008

Με εντολή Γενικού Γραμματέα Περιφέρειας
Ο Προϊστάμενος Διεύθυνσης Δασών
ΓΕΩΡΓΙΟΣ ΠΑΡΑΣΧΟΣ

ΤΟΠΟΓΡΑΦΙΚΟ ΔΙΑΓΡΑΜΜΑ


Δημοτικής Δασικής Έκτασης στη θέση " Καραγιάννη " του Δημοτικού Δάσους Σκλήθρου που εκχερσώθηκε παράνομα κατά το παρελθόν και σήμερα κατέχεται από τον Δημήτριο Αθαν. Πουρδαλά

Εμβαδόν: Ε=1519.67 τμ

Έδαφος:αμμοαργιλλώδες Κλίση:15-20% Έκθεση: Ανατολικά

Βλάστηση :αείφυλλα πλατύφυλλα Κλίμακα: 1:500



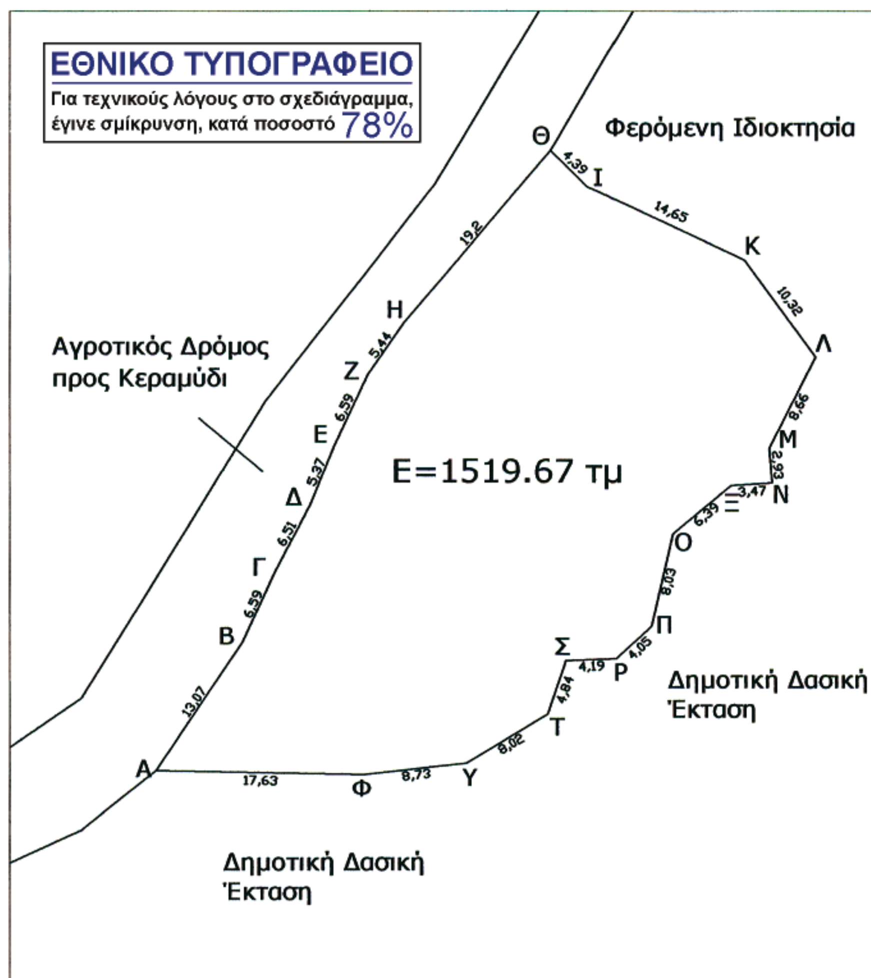

Συντεταγμένες σημείων

α/α	χ	y
Α	405355.0700	4386869.8800
Β	405362.3500	4386880.7300
Γ	405365.1300	4386886.7100
Δ	405368.1700	4386892.4700
Ε	405370.1900	4386897.4500
Ζ	405373.0000	4386903.4100
Η	405376.0800	4386907.9000
Θ	405388.4600	4386922.5700
Ι	405391.5700	4386919.4700
Κ	405404.8400	4386913.2700
Λ	405410.9000	4386904.9200
Μ	405406.9900	4386897.1900
Ν	405407.2100	4386894.2700
Ξ	405403.7500	4386894.0600
Ο	405398.8200	4386890.0000
Π	405396.9800	4386882.1800
Ρ	405394.0000	4386879.4300
Σ	405389.8100	4386879.2600
Τ	405388.2400	4386874.6800
Υ	405381.3700	4386870.5400
Φ	405372.7000	4386869.5600

Απόσπασμα Χάρτη Γ.Υ.Σ. Κλίμακα 1:50000

Θέση Εκχερσωθείσας Έκτασης



0 Συντάκτης

Σοφολόγης Κων/νος
Δασοπόνος

ΘΕΩΡΗΘΗΚΕ
Αγιά 14/3/2008

0 Δασάρχης Αγιάς
α/α



ΚΑΤΣΙΚΑΤΣΟΥ ΔΗΜΗΤΡΑ
ΔΑΣΟΛΟΓΟΣ

ΘΕΩΡΗΘΗΚΕ
Λάρισα 22/4/2008
0 Προϊστάμενος της
Δ/νσης Δασών Ν. Λάρισας



Γεώργιος Παράσχος
Δασολόγος

Αριθμ. 1293 (2)

Κήρυξη δημόσιας δασικής έκτασης 7,354 στρεμ. ως αναδασωτέας, στη θέση «Φράγκου χωράφι», Δημοτικού Διαμερίσματος Ελάφου, Δήμου Αγιάς.

Ο ΓΕΝΙΚΟΣ ΓΡΑΜΜΑΤΕΑΣ
ΠΕΡΙΦΕΡΕΙΑΣ ΘΕΣΣΑΛΙΑΣ

Έχοντας υπόψη:

1. Τις διατάξεις του ν. 2503/1997 «Περί διοικητικής αποκέντρωσης».

2. Την υπ' αριθμ. 5851/10.7.2007 (ΦΕΚ 1157/τ.Β΄/2007) απόφαση Γενικού Γραμματέα Περιφέρειας Θεσσαλίας «Περί εξουσιοδότησης των Προϊσταμένων της Περιφέρειας, των Δ/ντών Δασών των Νομών, των Δασαρχών κ.λπ. να υπογράφουν με εντολή του».

3. Τις διατάξεις των άρθρων 38 παρ. 1 και 41 παρ. 1 και 3 του ν. 998/1979 «Περί προστασίας των δασών κ.λπ.».

4. Τις α) 160417/1180/8.7.1980 και β) 182447/3049/24.9.1980 Διαταγές του Υπουργείου Γεωργίας σχετικές με την κήρυξη εκτάσεων ως αναδασωτέων.

5. Την υπ' αριθμ. 958/12.3.2008 αναφορά του Δασαρχείου Αγιάς, με την οποία προτείνεται η κήρυξη της δημόσιας δασικής έκτασης των 7,354 στρεμ., που βρίσκεται στη θέση «Φράγκου χωράφι» περιοχής Δημοτικού Διαμερίσματος Ελάφου, Δήμου Αγιάς, ως αναδασωτέας, αποφασίζουμε:

Κηρύσσουμε ως αναδασωτέα δημόσια δασική έκταση εμβαδού 7,354 στρεμ., της οποίας η βλάστηση καταστράφηκε λόγω παράνομης κατάληψης και εκχέρσωσης στη θέση «Φράγκου χωράφι», περιοχής Δημοτικού Διαμερίσματος Ελάφου, Δήμου Αγιάς και η οποία ορίζεται:

Ανατολικά: Δημόσια δασική έκταση.
Δυτικά: Δημόσια δασική έκταση.
Βόρεια: Δημόσια δασική έκταση.
Νότια: Δημόσια δασική έκταση.

Η ανωτέρω έκταση απεικονίζεται με τα στοιχεία 1, 2, 3, ... 14, 15, 1 στο διάγραμμα του Δασαρχείου Αγιάς το οποίο αποτελεί αναπόσπαστο τμήμα της παρούσης.

Σκοποί της κήρυξης της ανωτέρω έκτασης ως αναδασωτέας, είναι η διατήρηση του δασικού χαρακτήρα αυτής, ο αποκλεισμός διάθεσής της για άλλη χρήση και η αποκατάσταση της καταστραφείσης δασικής βλάστησης. (Η έκταση πριν την εκχέρσωση καλύπτονταν σε ποσοστό 100% από αείφυλλα πλατύφυλλα).

Η απόφαση αυτή να δημοσιευθεί στην Εφημερίδα της Κυβερνήσεως.

Λάρισα, 22 Απριλίου 2008


Με εντολή γενικού Γραμματέα Περιφέρειας
Ο Προϊστάμενος Διεύθυνσης Δασών
ΓΕΩΡΓΙΟΣ ΠΑΡΑΣΧΟΣ

ΕΘΝΙΚΟ ΤΥΠΟΓΡΑΦΕΙΟ
Για τεχνικούς λόγους στο σχεδιάγραμμα, έγινε σμίκρυνση, κατά ποσοστό 78%

ΤΟΠΟΓΡΑΦΙΚΟ ΔΙΑΓΡΑΜΜΑ

Δημόσιας Δασικής Έκτασης στη θέση " Φράγκου" του Δημοσίου Δάσους Ελάφου που εκχερσώθηκε παράνομα από τον Νικόλαο Τσιόγγαρη κάτοικο Ελάφου
Εμβαδόν: Ε=7354,18 τμ
Έδαφος:αμμοαργιλλώδες Κλίση: 35-40% Έκθεση: Νότια
Βλάστηση :αείφυλλα πλατύφυλλα Κλίμακα: 1:2000



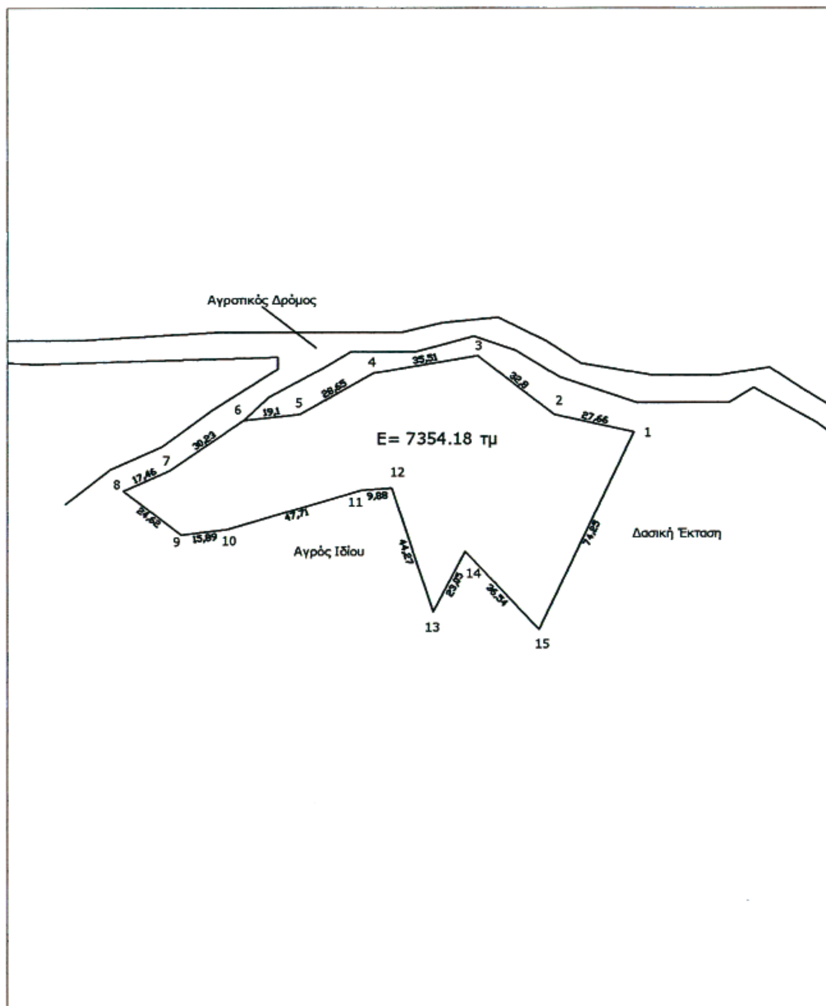


Συντεταγμένες σημείων

α/α	x	y
1.	394869.0000	4380486.0000
2.	394842.0000	4380492.0000
3.	394816.0000	4380512.0000
4.	394781.0000	4380506.0000
5.	394756.0000	4380492.0000
6.	394737.0000	4380490.0000
7.	394712.0000	4380473.0000
8.	394696.0000	4380466.0000
9.	394715.5672	4380451.0645
10.	394731.3457	4380452.9483
11.	394777.1448	4380466.3154
12.	394787.0000	4380467.0000
13.	394801.0000	4380425.0000
14.	394811.7331	4380445.4005
15.	394837.0000	4380419.0000

Απόσπασμα Χάρτη Γ.Υ.Σ. Κλίμακα 1:50000

Θέση Εκχερσωθείσας Έκτασης

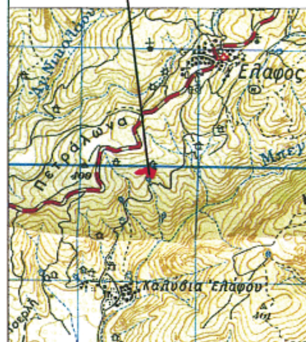

ΘΕΩΡΗΘΗΚΕ
Αγιά 7 / 3 /2008

ΘΕΩΡΗΘΗΚΕ
Λάρισα 22/ 4/2008

0 Συντάκτης

Σοφολόγης Κων/νος
Δασοπόνος

0 Δασάρχης Αγιάς
α/α



Κατσικάτσου Δήμητρα
Δασολόγος

0 Προϊστάμενος της
Δ/νσης Δασών Ν. Λάρισας



Γεώργιος Παράσχος
Δασολόγος

Αριθμ. 2267 (3)

Επικύρωση καθορισμού οριογραμμών του ρέματος Αγ. Παντελεήμονα στο Δήμο Σερρών.

Ο ΓΕΝΙΚΟΣ ΓΡΑΜΜΑΤΕΑΣ
ΠΕΡΙΦΕΡΕΙΑΣ ΚΕΝΤΡΙΚΗΣ ΜΑΚΕΔΟΝΙΑΣ

Έχοντας υπόψη:

1. Τις διατάξεις του άρθρου 90 του «Κώδικα νομοθεσίας για την Κυβέρνηση και Κυβερνητικά όργανα», που κυρώθηκε με το άρθρο πρώτο του π.δ/τος 63/2005 (ΦΕΚ 98 Α΄/22.4.2005).

2. Το ν. 1622/1986 «Τοπική αυτοδιοίκηση, Περιφερειακή ανάπτυξη και δημοκρατικός προγραμματισμός».

3. Τις διατάξεις του π.δ. 71/1993 «Καθορισμός αρμοδιοτήτων που διατηρούνται από τον Υπουργό και τις Περιφερειακές Αρχές ή όργανα διανομαρχιακού επιπέδου της Γ.Γ. Δημ. Έργων του ΥΠΕΧΩΔΕ.

4. Τις διατάξεις του ν. 2503/1997 «Διοίκηση, οργάνωση, στελέχωση της Περιφέρειας, ρύθμιση θεμάτων για την τοπική αυτοδιοίκηση και άλλες διατάξεις».

5. Την υπ' αριθμ. 5631/26.7.2000 απόφαση του Γενικού Γραμματέα Περιφέρειας Κεντρικής Μακεδονίας «Ορισμός εισηγητών και μεταβίβαση εξουσίας υπογραφής «Με εντολή Γενικού Γραμματέα» αποφάσεων, εγγράφων και άλλων πράξεων στον Γενικό Διευθυντή, στους Προϊσταμένους Διευθύνσεων κ.λ.π.».

6. Τις διατάξεις του άρθρου 6 του ν. 880/1979, όπως τροποποιήθηκε με το άρθρο 5 του ν. 3010/2002 (ΦΕΚ 91/τ.Α΄/25.4.2002).

7. Το υπ' αριθμ. οικ.981/27.3.2008 έγγραφο της Δ/νσης Τεχν.Υπηρεσιών Ν.Α. Σερρών με το οποίο μας διαβίβασε προς επικύρωση τον φάκελο της υπόψη οριοθέτησης.

8. Την απόφαση υπ' αριθμ. 862/27.3.2008 της Δ/νσης Τεχν. Υπηρεσιών Ν.Α. Σερρών για την έγκριση καθορισμού οριογραμμών του υπόψη ρέματος καθώς και το αντίστοιχο τοπογραφικό διάγραμμα υπό κλίμακα 1:500 επί του οποίου καθορίσθηκαν με κόκκινη γραμμή οι υπόψη οριογραμμές.

9. Την υπ' αριθμ. 262/2008 απόφαση του Δημοτικού Συμβουλίου Δήμου Σερρών από την οποία προκύπτει, ότι το οικείο Δημοτικό Συμβούλιο γνωμοδότησε υπέρ της υπόψη οριοθέτησης.

Και επειδή:


Ο καθορισμός των υπόψη οριογραμμών έγινε σύμφωνα με τα προβλεπόμενα από τον ισχύοντα νόμο, αποφασίζουμε:

1. Την επικύρωση του καθορισμού οριογραμμών του ρέματος Αγ. Παντελεήμονα στο Δήμο Σερρών., όπως αυτές εγκρίθηκαν με την απόφαση με αριθμό 3636/3.11.2006 της Δ/νσης Τεχν. Υπηρεσιών Ν.Α. Σερρών και εμφανίζονται με κόκκινη γραμμή σε τοπογραφικό διάγραμμα υπό κλίμακα 1:500.

2. Η απόφαση αυτή να δημοσιευθεί στην Εφημερίδα της Κυβερνήσεως, μαζί με τα αντίστοιχο Τοπογραφικό διάγραμμα σε σμίκρυνση.

Θεσσαλονίκη, 21 Απριλίου 2008

Ο Γενικός Γραμματέας Περιφέρειας
ΓΕΩΡΓΙΟΣ ΤΣΙΟΤΡΑΣ

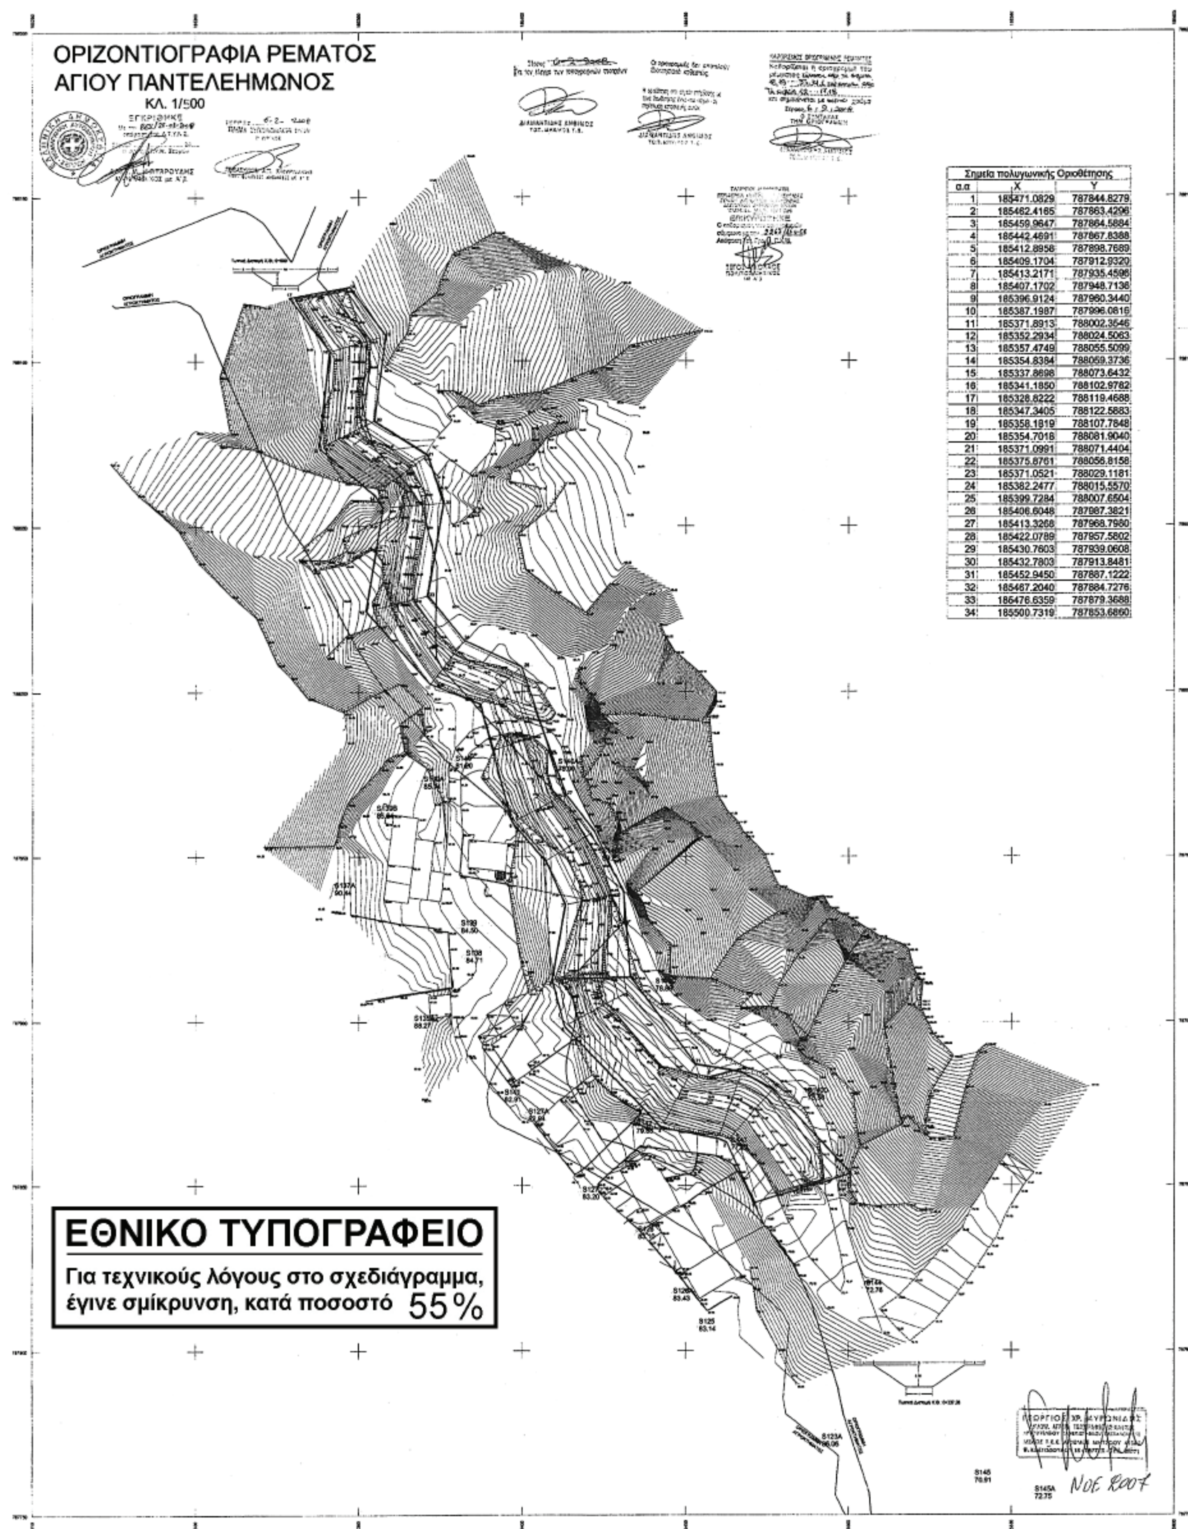

Σημεία πολυγωνικής Οριοθέτησης		
α.α	X	Y
1	185471.0829	787844.8279
2	185462.4165	787863.4296
3	185459.9647	787864.5884
4	185442.4691	787867.8388
5	185412.8958	787898.7689
6	185409.1704	787912.9320
7	185413.2171	787935.4596
8	185407.1702	787948.7136
9	185396.9124	787960.3440
10	185387.1987	787996.0816
11	185371.8913	788002.3546
12	185352.2934	788024.5063
13	185357.4749	788055.5099
14	185354.8384	788059.3736
15	185337.8698	788073.6432
16	185341.1850	788102.9782
17	185328.8222	788119.4688
18	185347.3405	788122.5883
19	185358.1819	788107.7848
20	185354.7018	788081.9040
21	185371.0991	788071.4404
22	185375.8761	788056.8158
23	185371.0521	788029.1181
24	185382.2477	788015.5570
25	185399.7284	788007.6504
26	185406.6048	787987.3821
27	185413.3268	787968.7980
28	185422.0789	787957.5802
29	185430.7603	787939.0608
30	185432.7803	787913.8481
31	185452.9450	787887.1222
32	185467.2040	787884.7276
33	186476.6359	787879.3688
34	185500.7319	787853.6860

ΕΘΝΙΚΟ ΤΥΠΟΓΡΑΦΕΙΟ

Για τεχνικούς λόγους στο σχεδιάγραμμα, έγινε σμίκρυνση, κατά ποσοστό 55%

Αριθμ. ΔΠΠ 1888 (4)

Καθορισμός χρήσεων παραχωρούμενων δημόσιων εκτάσεων.

Ο ΝΟΜΑΡΧΗΣ ΡΟΔΟΠΗΣ

Έχοντας υπόψη:

1. Τις διατάξεις του άρθρου 62 του π.δ. 30/1996 (ΦΕΚ 21Α/1996).

2. Τις διατάξεις του άρθρου 6 του ν. 994/1979.

3. Τις διατάξεις του άρθρου 3 του ν. 1512/1985 περί καθορισμού χρήσεων παραχωρούμενων δημόσιων εκτάσεων.

4. Το υπ' αριθμ. 2754/19.3.2008 έγγραφο της Δ/νσης Γεωργικής Ανάπτυξης Περιφέρειας ΑΜ-Θ, με το οποίο ζητείται ο καθορισμός χρήσης γης για τα υπ' αριθμ. 366α και 337α τεμάχια, έκτασης 611τ.μ. και 500τμ αντίστοιχα, του αγροκτήματος Πανδρόσου Ν. Ροδόπης, προοριζόμενα να παραχωρηθούν στο Δήμο Κομοτηνής για την κατασκευή δρόμου .

5. Το υπ' αριθμ. 1324/22.2.2008 έγγραφο της Δ/νσης Αγροτικής Ανάπτυξης Ν. Ροδόπης

6. Το υπ' αριθμ. 186/4.2.2008 έγγραφο της Δ/νσης Τοπογραφικής Ν. Ροδόπης με συν. Τοπογραφικό διάγραμμα.

7. Το υπ' αριθμ. 516/20.2.2008 έγγραφο της ΙΘ΄ Εφορείας Προϊστορικών και Κλασικών Αρχαιοτήτων.

8. Το υπ' αριθμ 264/18.2.2008 έγγραφο της Δ/νσης Τουρισμού ΑΜ.Θ.

9. Το υπ' αριθμ. 567/21.2.2008 έγγραφο της Δ/νσης Υγείας Ν. Ροδόπης.

10. Το υπ' αριθμ. 566/13.3.2008 έγγραφο της Δ/νσης Δασών Περιφέρειας ΑΜ.Θ.

11. Το υπ' αριθμ. ΔΤΥ 22058/27.2.2008 έγγραφο της Δ/νσης Τεχνικών Μελετών και Έργων Ν. Ροδόπης.

12. Το υπ' αριθμ. ΔΠΠ 755/22.2.2008 έγγραφο της Δ/νσης Πολεοδομίας Περιβάλλοντος Ν. Ροδόπης.

13. Την υπ' αριθμ. 67/2008 απόφαση του Δημοτικού Συμβουλίου Κομοτηνής Ν. Ροδόπης, που μας κοινοποιήθηκε με το υπ'αρίθμ 11838/11.4.2008 έγγραφο του Δήμου Κομοτηνής, αποφασίζουμε:

1. Καθορίζουμε την χρήση για τα υπ' αριθμ. 356α και 337α τεμάχια, έκτασης 611 και 500 τ.μ. αντίστοιχα, όπως εμφαίνονται στο απόσπασμα τοπογραφικού διαγράμματος του αγροκτήματος Πανδρόσου Ν. Ροδόπης της Δ/νσης Τοπογραφικής Ν. Ροδόπης, σαν αστική κοινόχρηστη, προοριζόμενα να παραχωρηθούν στο Δήμο Κομοτηνής για την κατασκευή δρόμου, σύμφωνα με το άρθρο 6 του ν. 994/1979.

2. Η απόφαση αυτή αφορά μόνο τον προσδιορισμό χρήσης γης της συγκεκριμένης έκτασης, σύμφωνα με το άρθρο 3 του ν. 1512/1985 και δεν απαλλάσει τον ενδιαφερόμενο από τις προβλεπόμενες από την κείμενη νομοθεσία άδειες και εγκρίσεις, για την παραχώρηση της έκτασης.

Η απόφαση αυτή να δημοσιευθεί στην Εφημερίδα της Κυβερνήσεως.

Κομοτηνή, 16 Απριλίου 2008

Ο Νομάρχης

ΑΡΙΣΤΕΙΔΗΣ ΓΙΑΝΝΑΚΙΔΗΣ



Αριθ. Πρωτ: 186

ΕΛΛΗΝΙΚΗ ΔΗΜΟΚΡΑΤΙΑ
ΠΕΡΙΦΕΡΕΙΑ ΑΝ. ΜΑΚΕΔ.-ΘΡΑΚΗΣ
ΝΟΜΟΣ ΡΟΔΟΠΗΣ

ΝΟΜ/ΚΗ ΑΥΤΟΔ/ΣΗ ΡΟΔΟΠΗΣ-ΕΒΡΟΥ
ΝΟΜ/ΚΟ ΔΙΑΜ/ΣΜΑ ΡΟΔΟΠΗΣ
Δ/ΝΣΗ: ΤΟΠΟΓΡΑΦΙΚΗΣ

ΤΜΗΜΑ : ΤΕΧΝΙΚΟΥ ΑΡΧΕΙΟΥ
ΚΑΙ ΚΤΗΜΑΤΟΛΟΓΙΩΝ

ΑΠΟΣΠΑΣΜΑ


Αγροκ/τος Πανδρόσου


ΔΙΑΝΟΜΗ 1930

ΚΛΙΜΑΚΑ 1:5000

ΥΠΟΜΝΗΜΑ

ΑΡΙΘΜ. ΤΕΜ.	ΕΚΤΑΣΙΣ ΣΤΡ.	ΕΚΤΑΣΙΣ M^2	ΕΙΔΟΣ ΕΔΑΦΟΥΣ	ΟΝΟΜΑΤΕΠΩΝΥΜΟ ΚΛΗΡΟΥΧΟΥ
356α	0	611	Αγρός διαθέσιμος	} Προοριζόμενα να παραχωρηθούν στο
337α	0	500	Χέρσα κοινά	} Δήμο Κομοτηνής για να κατασκευά-
				σει δρόμο για πρόσβαση των κατοίκων στις
				ιδιοκτησίες τους.

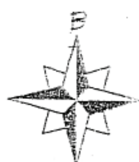

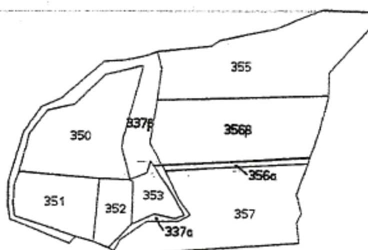

ΕΘΝΙΚΟ ΤΥΠΟΓΡΑΦΕΙΟ
Για τεχνικούς λόγους στο σχεδιάγραμμα, έγινε σμίκρυνση, κατά ποσοστό 78%

Ο φυλάξας

Μ. Κιζλαράκης



ΑΚΡΙΒΕΣ ΦΩΤΟΑΝΤΙΓΡΑΦΟ
ΚΟΜΟΤΗΝΗ 5-2-08
Ε. Ν.
Ο Προϊστάμενος Δ/νσης Τοπογραφικής

Ευάγγελος Σταμπόλογλου
Τοπ/φος Μηχ/κός



ΑΠΟ ΤΟ ΕΘΝΙΚΟ ΤΥΠΟΓΡΑΦΕΙΟ
ΚΑΠΟΔΙΣΤΡΙΟΥ 34 * ΑΘΗΝΑ 104 32 * ΤΗΛ. 210 52 79 000 * FAX 210 52 21 004
ΗΛΕΚΤΡΟΝΙΚΗ ΔΙΕΥΘΥΝΣΗ: http://www.et.gr – e-mail: webmaster.et@et.gr